


Projecteigenaar : JANSSEN B.

Projectadres : Edward Verheystraat - 8300 Knokke Heist

Appartement niveau +2

schaal 1/50

17/12/2023

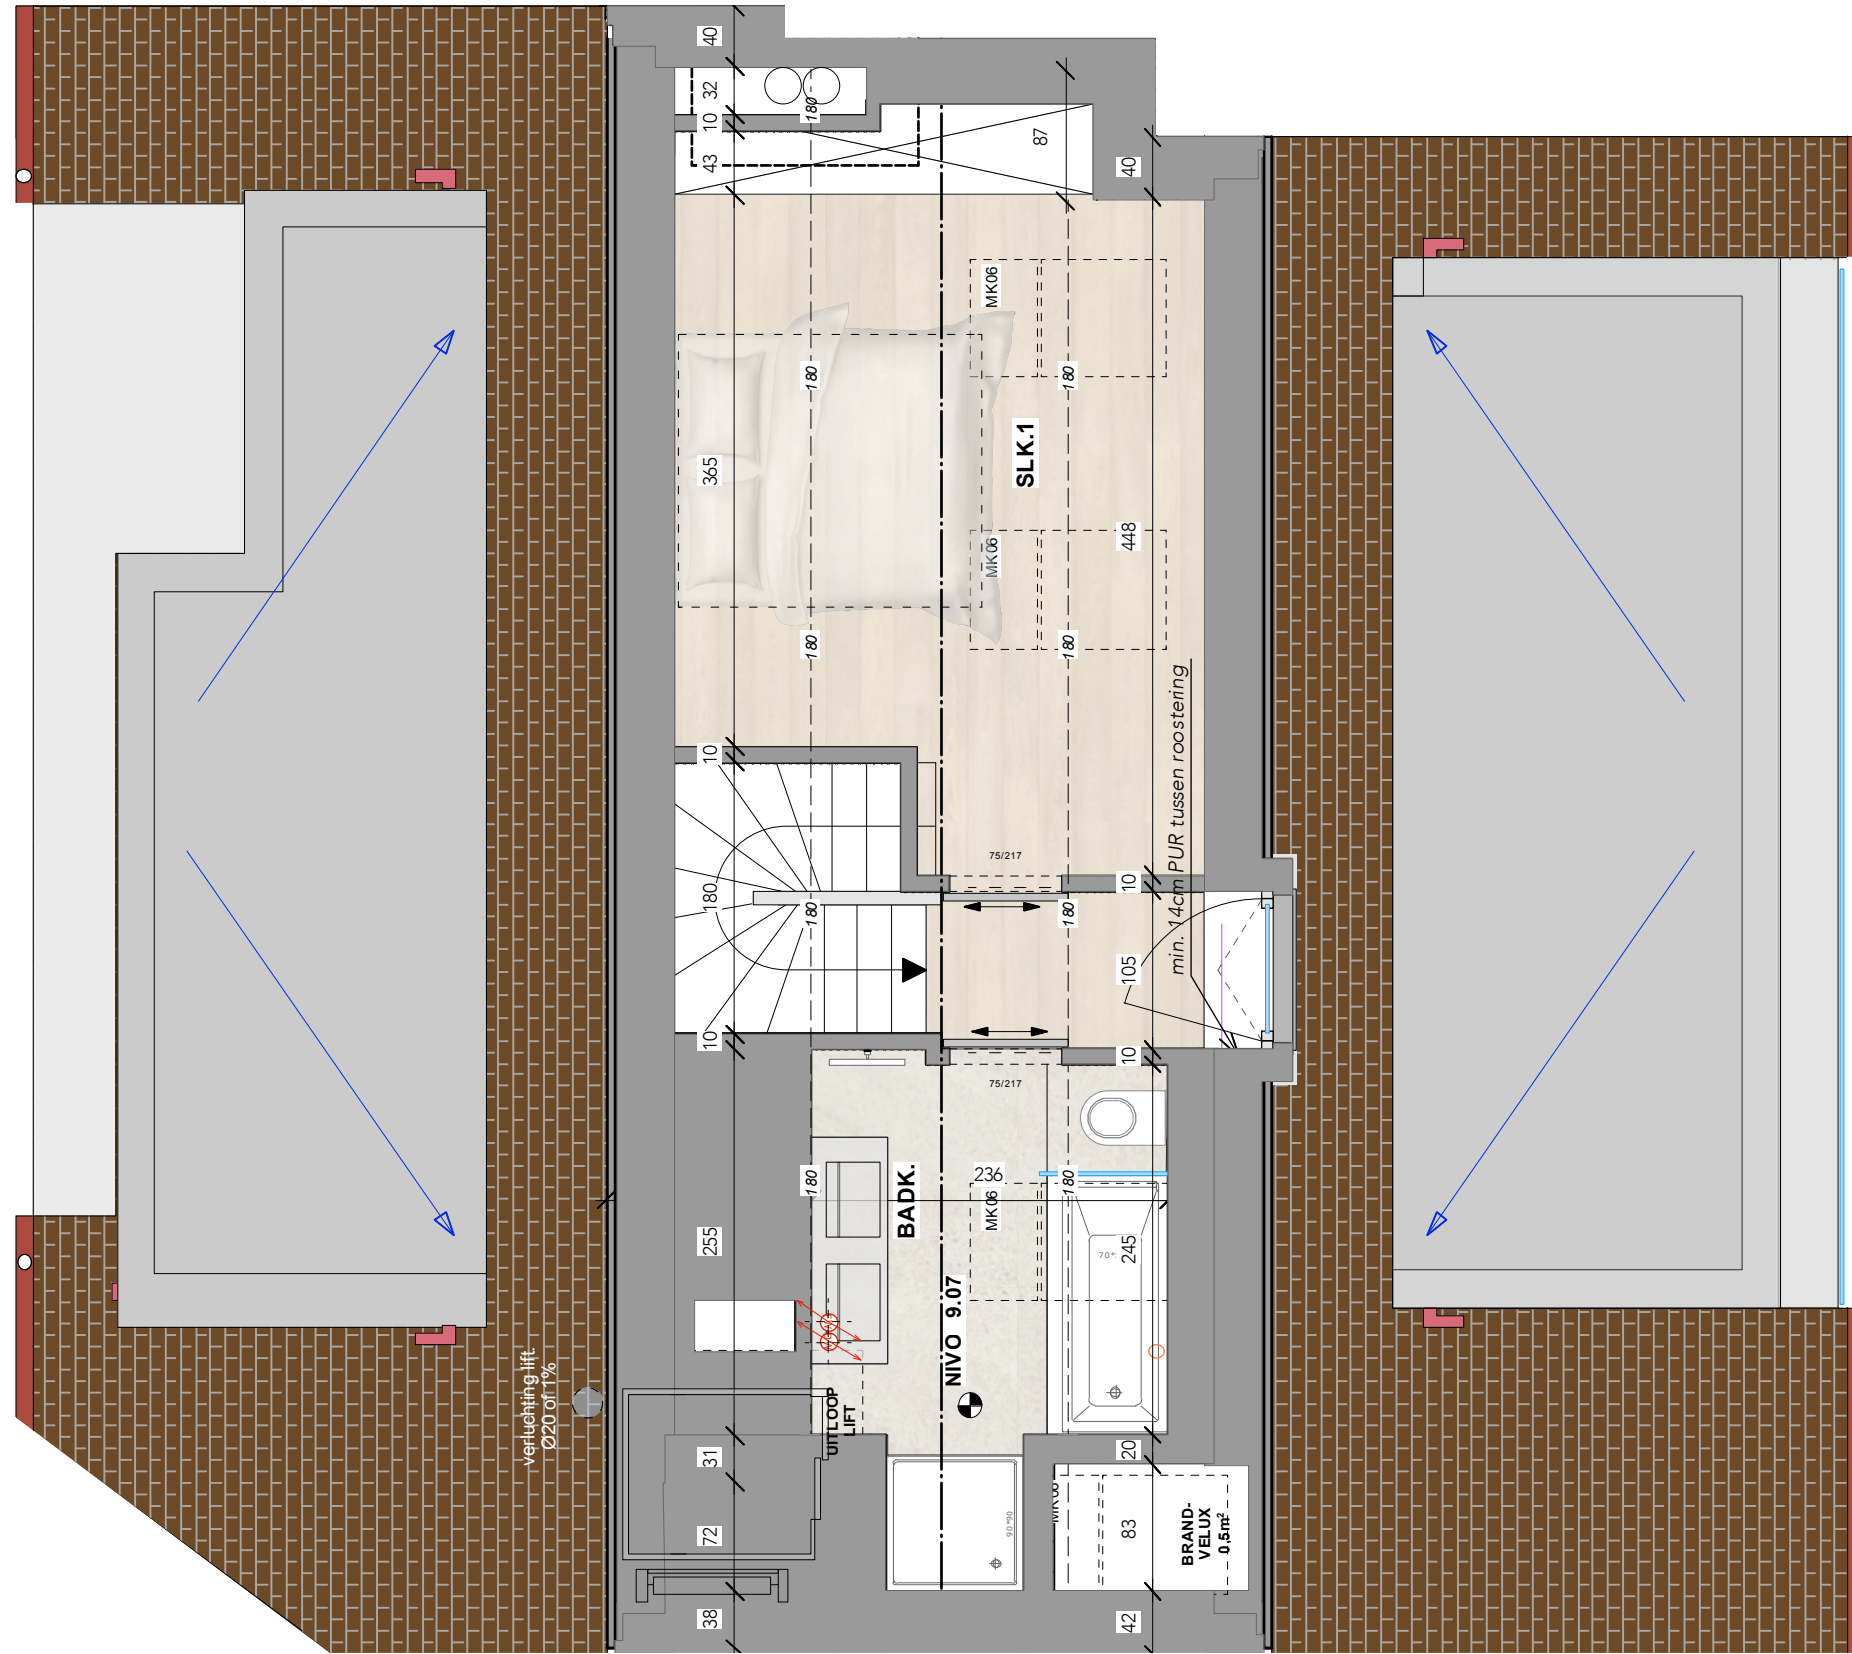

LUC DE BEIR
+ ARCHITECTEN



JANSSEN B
PROJECTONTWIKKELING

RESIDENTIE
EDWARD

E. VERHEYESTRAAT 6
8300 KNOCKE-HEIST

ELIZABETLAAN 125 8300 KNOCKE
050 62 36 10
info@architecten-debeir.be
www.architecten-debeir.be

APP. 2.1 duplex2

SCHAAL 1/50
DOSSIER 559
GETEKEND LDB
CHECK BETONPLANNEN

A 16/12/2022

DATUM WIJZIGINGEN
B 01/06/2023
C 25/11/2023
D
E

KOPER _____
NAAM _____
ADRES _____

TEL _____
EMAIL _____

HANDTEKENING VOOR AKKOORD

CC BOUWHEER CC AANNEMER

Plannen onder voorbehoud van stabiliteitsstudie en studie technieken.
Meubels louter ter illustratie. Dit plan blijft steeds eigendom van Architectenbureau Luc De Beir + Architecten.