


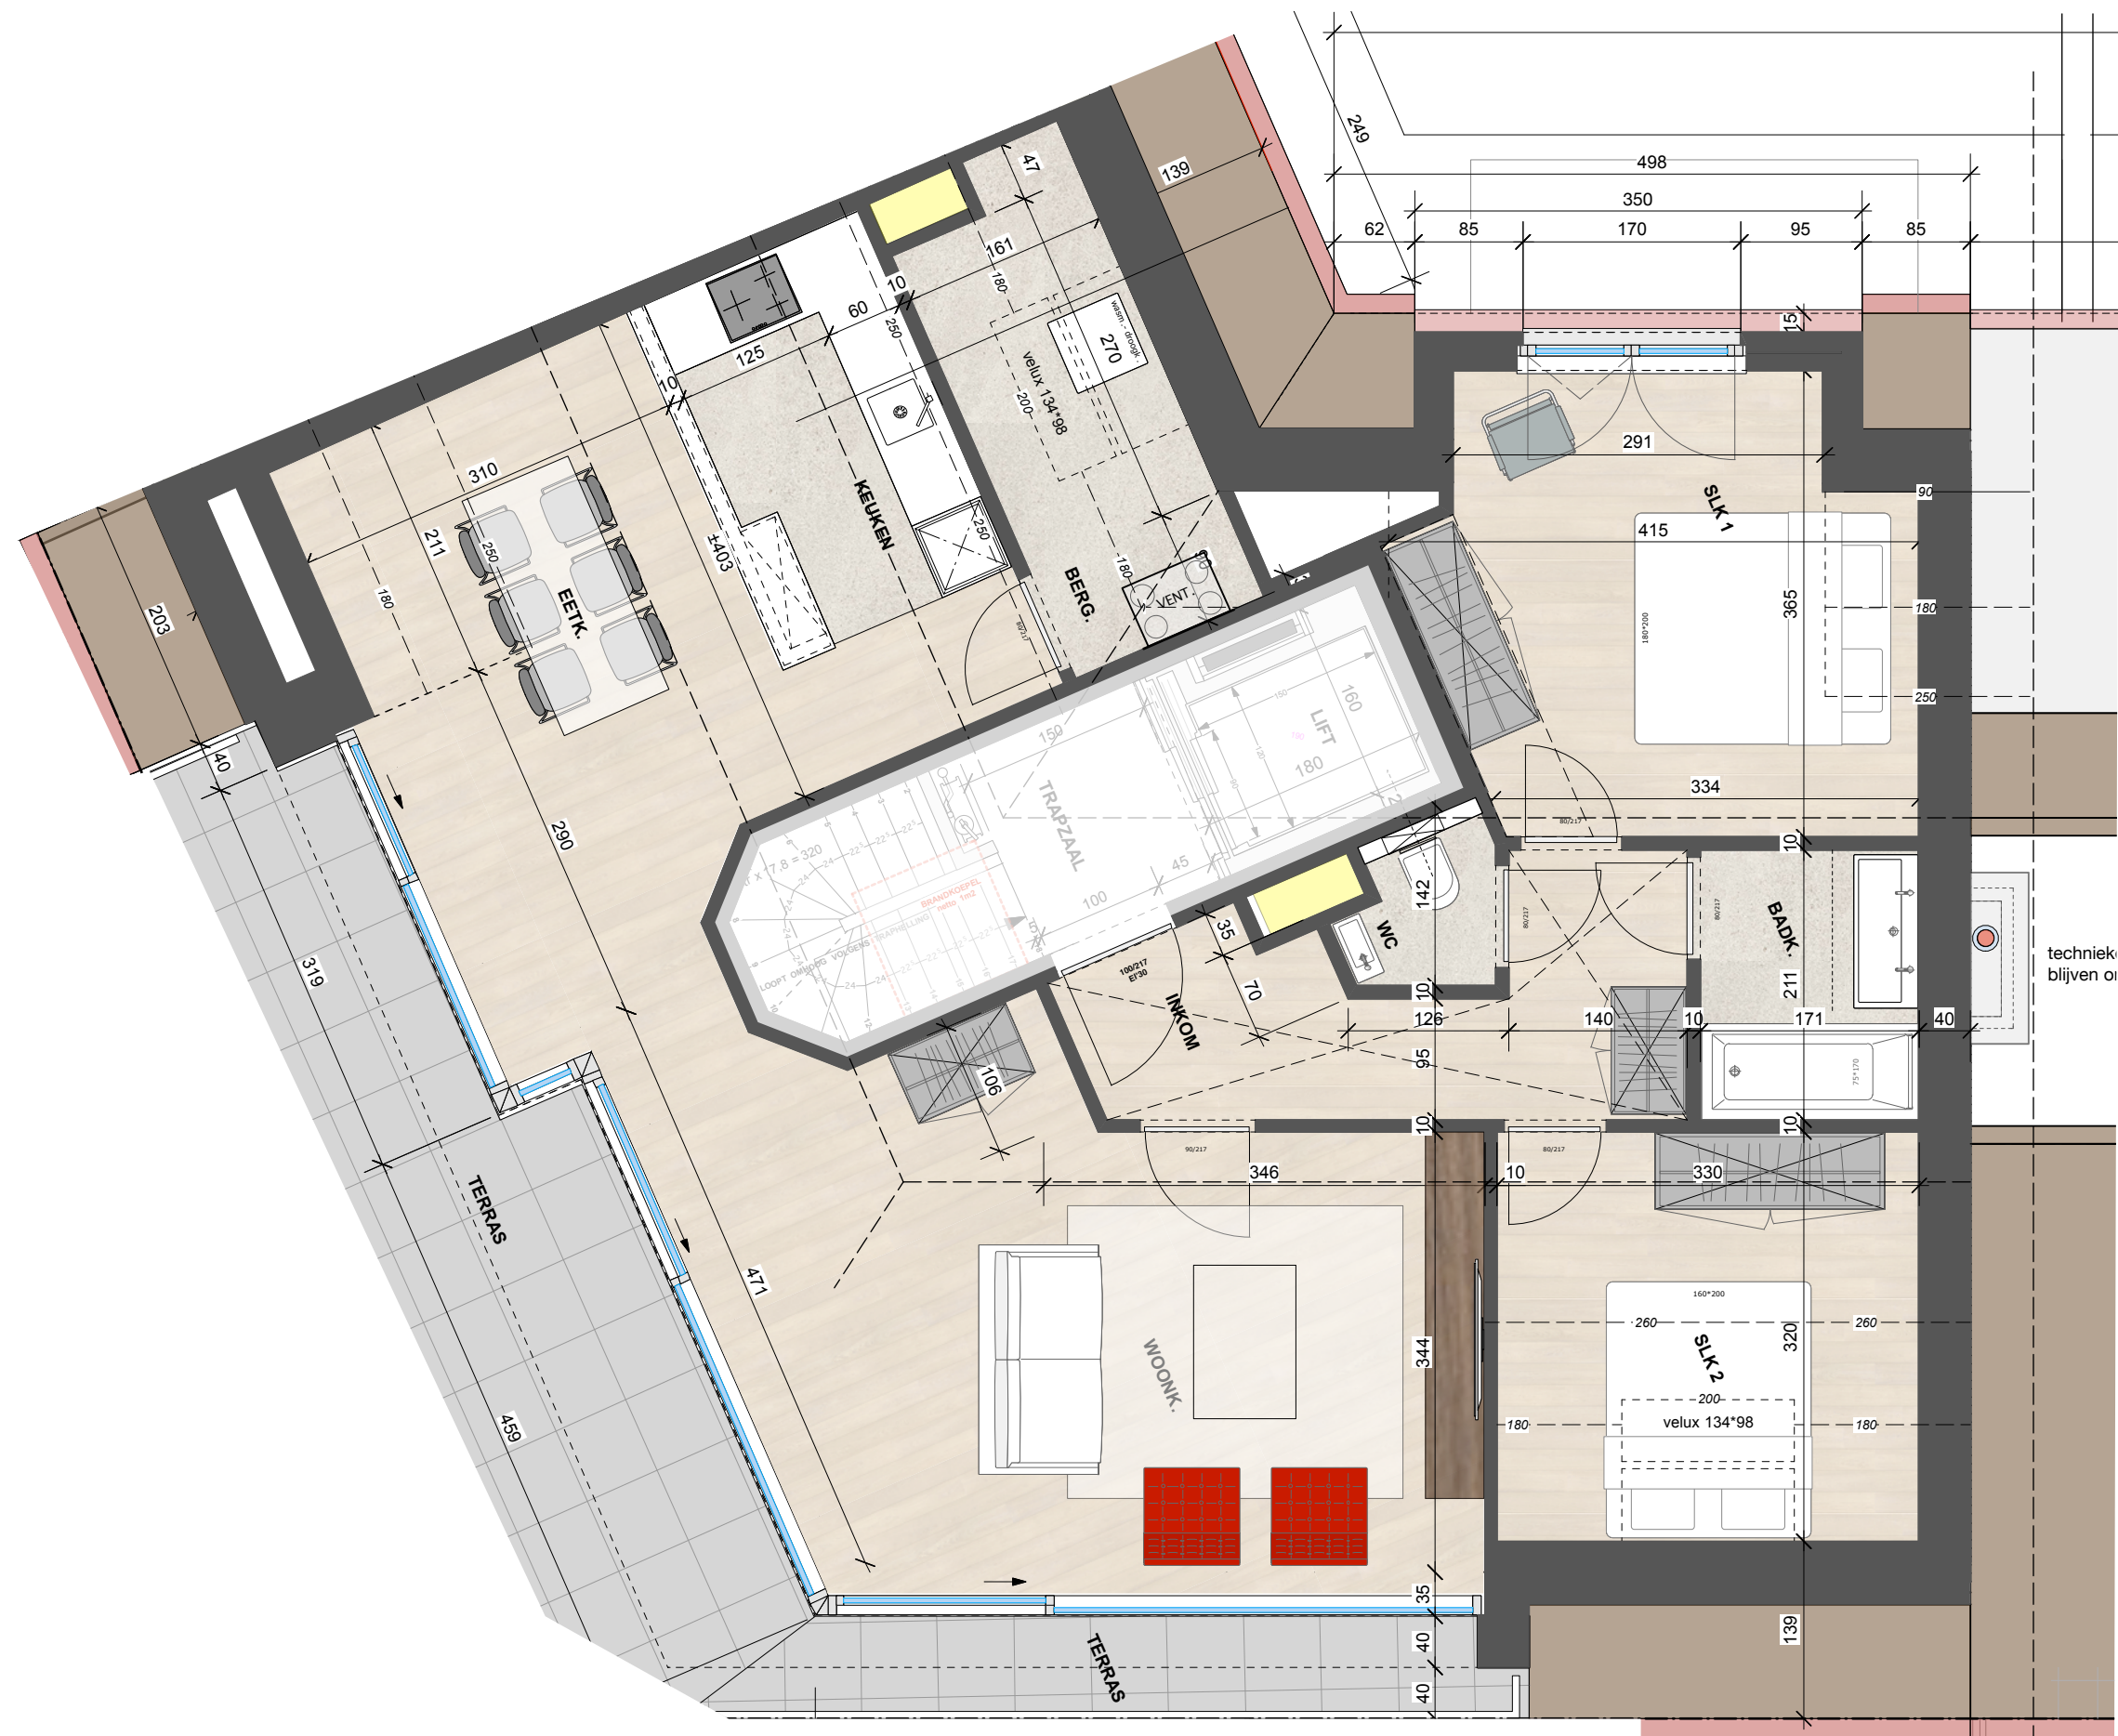

LUC DE BEIR
+ ARCHITECTEN

ELIZABETLAAN 125 8300 KNOKE
050 62 36 10
info@architecten-debeir.be
www.architecten-debeir.be



JANSSEN B
PROJECTONTWIKKELING

RESIDENTIE
PERLOT

DUINBERGENLAAN 24 - KNOKESTRAAT 427
8301 KNOKE-HEIST

APP. #24 - 3.1
SCHAAL 1/55
DOSSIER 547
GETEKEND AG
CHECK BETONPLANNEN ☐

A 15/02/2022
DATUM WIJZIGINGEN
B ☐
C ☐
D ☐
E ☐

KOPER _____
NAAM _____
ADRES _____
TEL _____
EMAIL _____

HANDTEKENING VOOR AKKOORD

CC BOUWHEER ☐ CC AANNEMER ☐

Plannen onder voorbehoud van stabiliteitsstudie en studie technieken.
Meubels louter ter illustratie. Dit plan blijft steeds eigendom van Architectenbureau Luc De Beir + Architecten.