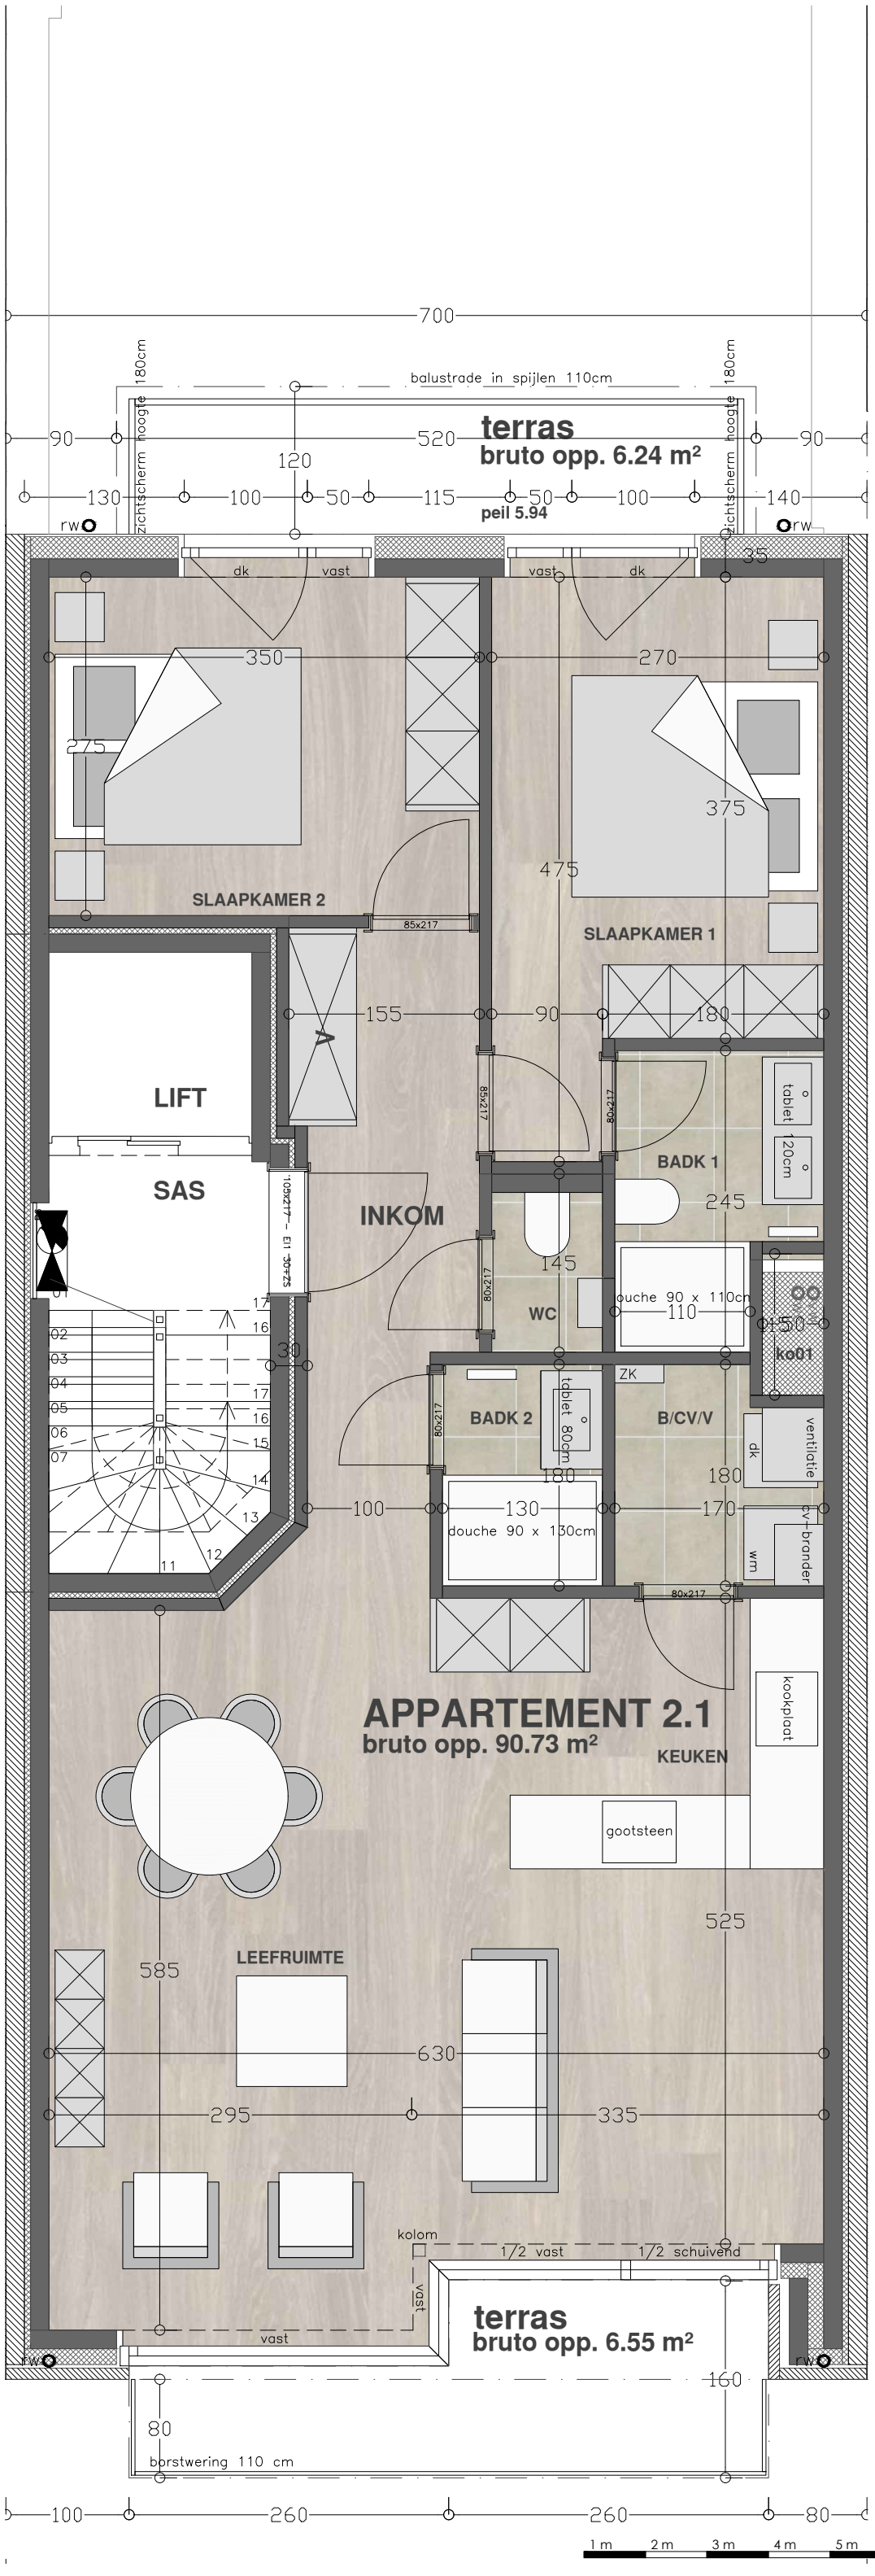

Residentie Alissa	App. 19.21 - VERD.2
KAD 3 Afd Sectie H nr 294p Natiënlaan 19 8300 Knokke-Heist	Dossier : 22409JAN Datum : 29/03/2024

De aangeduide afmetingen zijn indicatief, beperkte afwijkingen zijn mogelijk bij uitvoering.
De weergegeven meubelen op de plannen hebben louter een illustratieve waarde.

ARCHITEKTEN BURO
www.architektenburo.be
Architektenburo Wim Baekelandt bvba
Dorpsstraat 3/11 8300 Knokke-Heist
gsm. 0486/957619