



**VERKOOPPLAN APP. 7/11**  
**PLAN 1/2 : gevels - benedenverdieping**

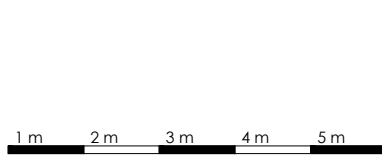

Residentie De Dune		
KAD 1ste Afd Sectie D nr 568d Gaismeierstraat 7 8300 Knokke-Heist	Dossier : 22389 JAN Datum : 20/01/2026	www.architektenburo.be
<small>De aangeduide afmetingen zijn indicatief, beperkte afwijkingen zijn mogelijk bij uitvoering. De weergegeven meubelen op de plannen hebben buiten een illustratieve waarde.</small>		<small>Architectenburo Wim Baekelandt bvba Dorpstraat 3/11 8300 Knokke-Heist Grt. 3465/25119</small>

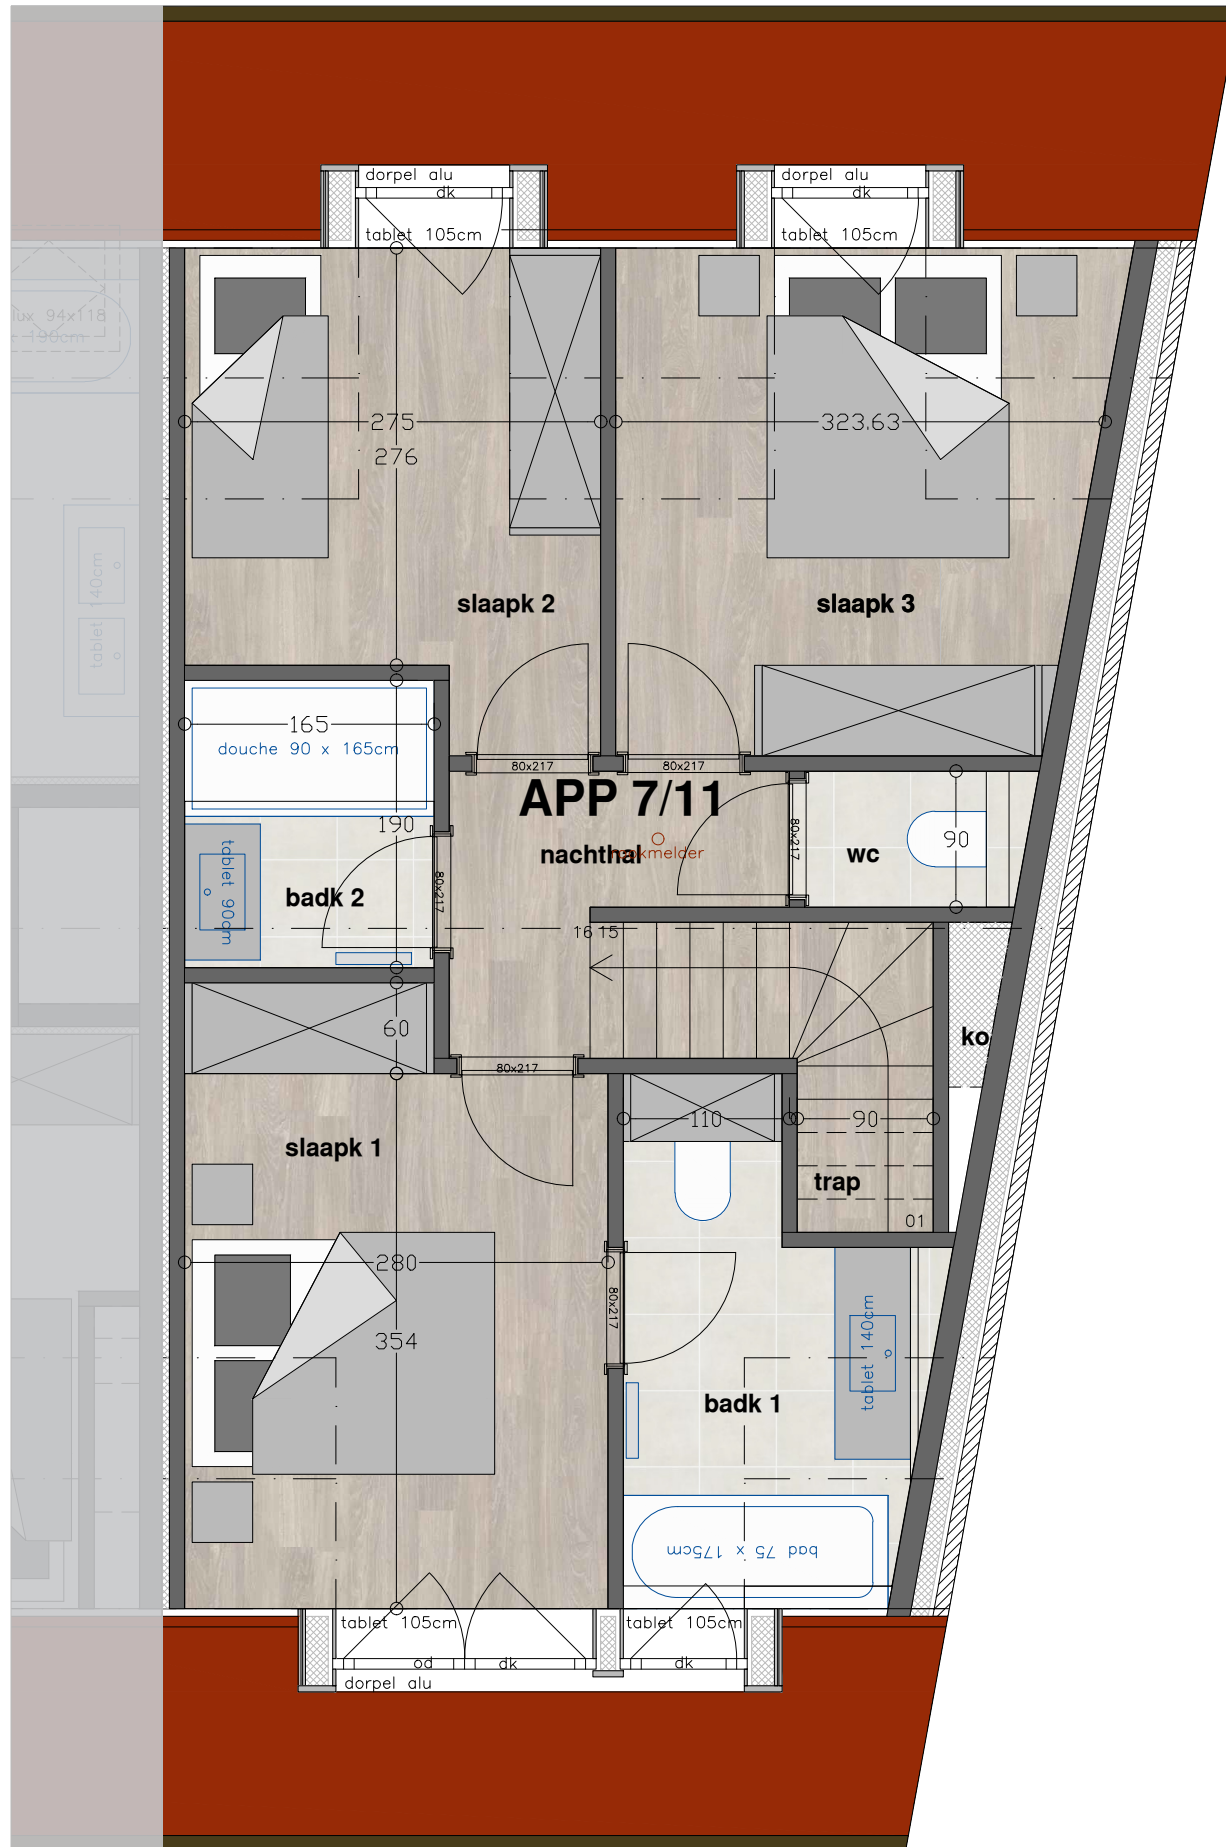

**VERKOOPPLAN APP. 7/11**  
**PLAN 2/2 : bovenverdieping**



Residentie De Dune	Dossier : 22389 JAN	www.architektenburo.be
KAD 1ste Afd Sectie D nr 568d Gaismelestraat 7 8300 Knokke-Heist	Datum : 11/04/2025	
<small>De aangeduide afmetingen zijn indicatief, beperkte afwijkingen zijn mogelijk bij uitvoering.  De weergegeven meubelen op de plannen hebben buiten een illustratieve waarde.</small>		<small>Architektenburo Wim Baekelandt bvba  Dorpstraat 3/11  8300 Knokke-Heist  031 3465751/19</small>