



VERKOOPPLAN APP. 7/12
PLAN 1/2 : gevels - benedenverdieping

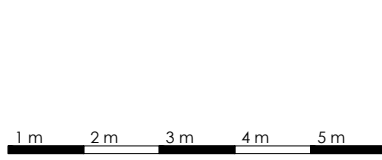

Residentie De Dune	Dossier : 22389 JAN	www.architektenburo.be
KAD 1ste Afd Sectie D nr 568d Gaismelestraat 7 8300 Knokke-Heist	Datum : 20/01/2026	

De aangeduide afmetingen zijn indicatief, beperkte afwijkingen zijn mogelijk bij uitvoering. De weergegeven meubelen op de plannen hebben buiten een illustratieve waarde.

Architectenburo Wim Baekelandt bvba
Dorpstraat 3111
8300 Knokke-Heist
Grt. 3486757619

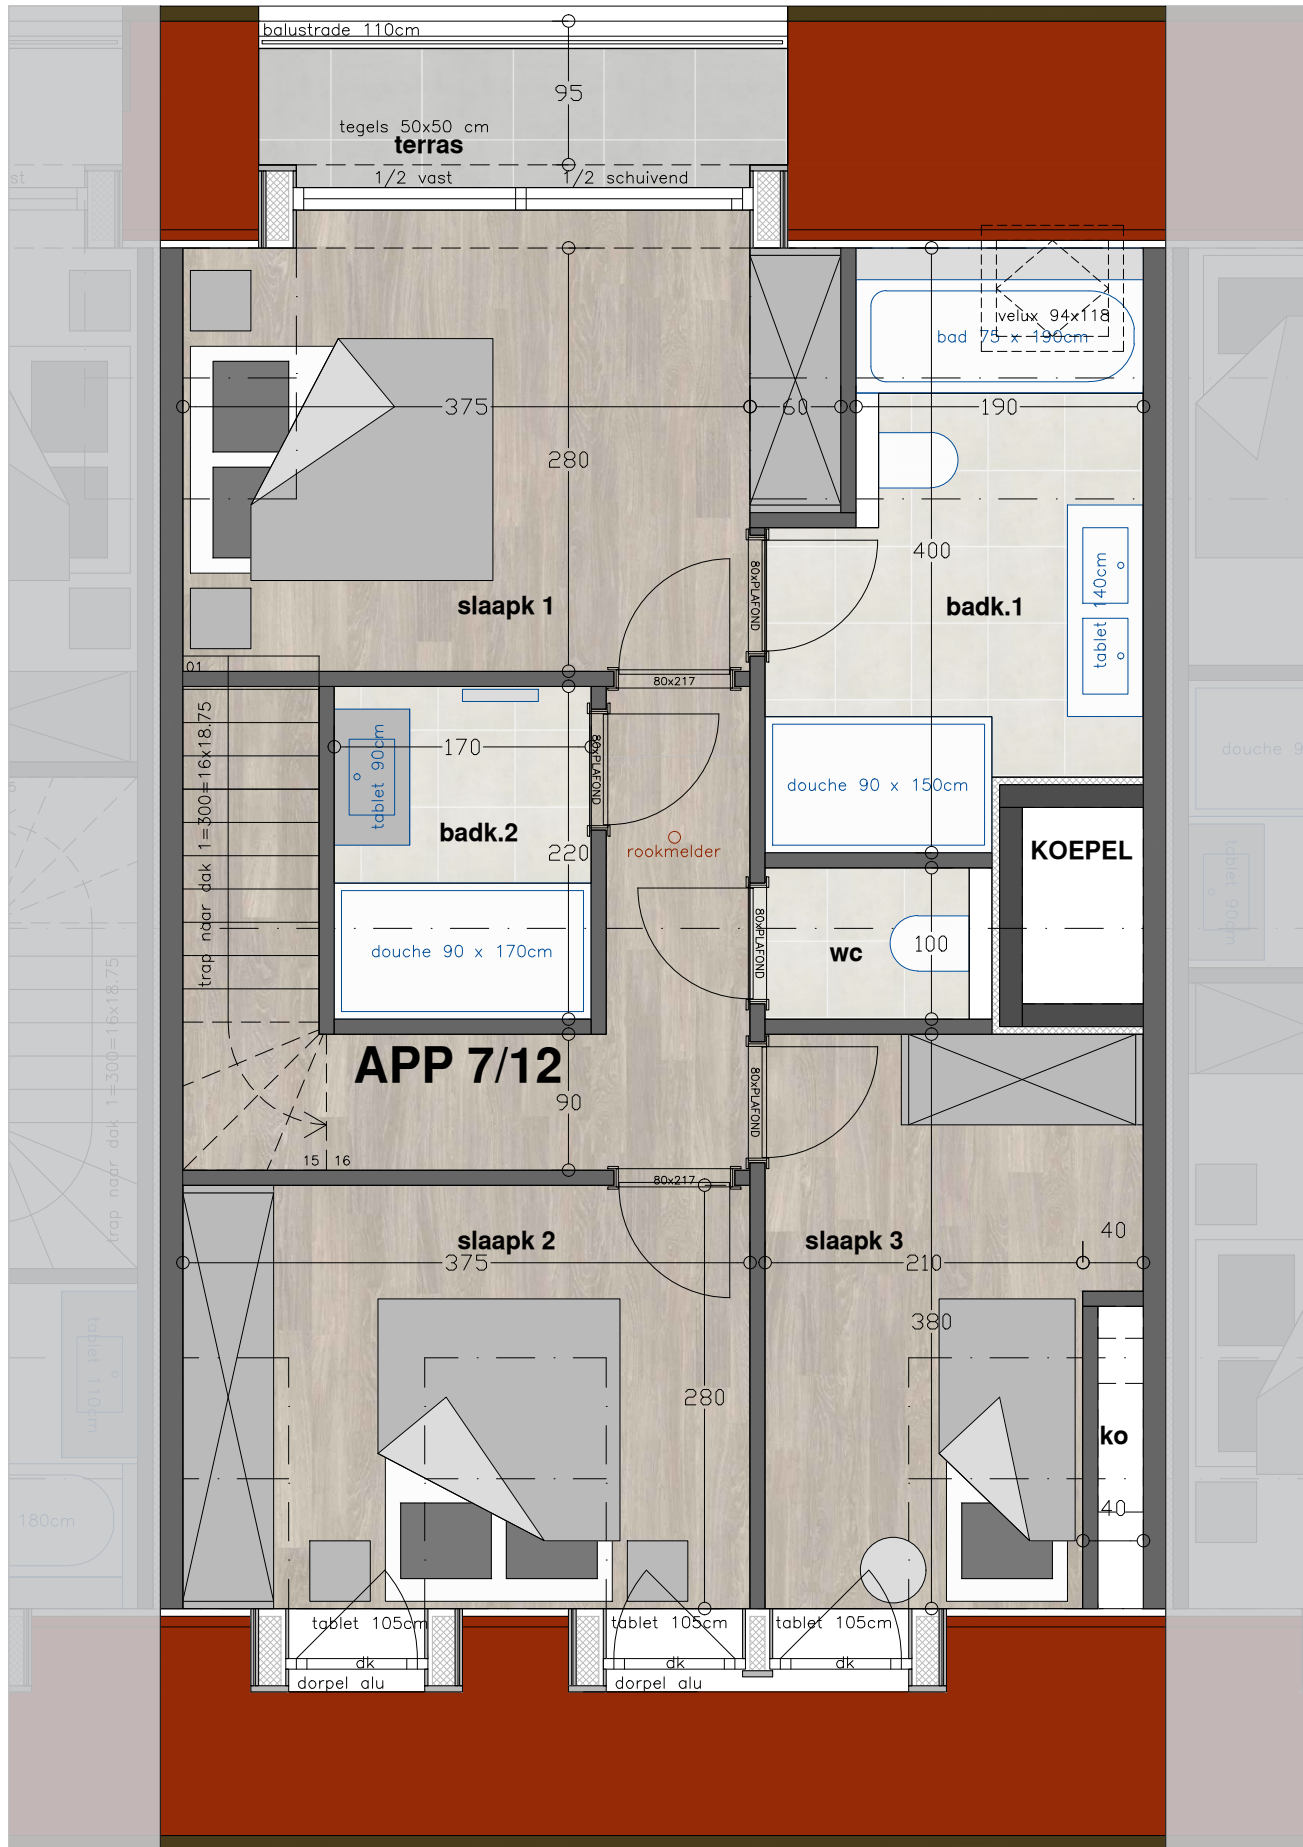

VERKOOPPLAN APP. 7/12
PLAN 2/2 : bovenverdieping



Residentie De Dune	Dossier : 22389 JAN	www.architektenburo.be
KAD 1ste Afd Sectie D nr 568d Gaismelestraat 7 8300 Knokke-Heist	Datum : 11/04/2025	
<small>De aangeduide afmetingen zijn indicatief, beperkte afwijkingen zijn mogelijk bij uitvoering. De weergegeven meubelen op de plannen hebben buiten een illustratieve waarde.</small>		<small>Architectenburo Wim Baekelandt bvba Dorpstraat 311 8300 Knokke-Heist Grt. 3462/25119</small>