



VOORGEVEL



ZIJGEVEL / ACHTERGEVEL

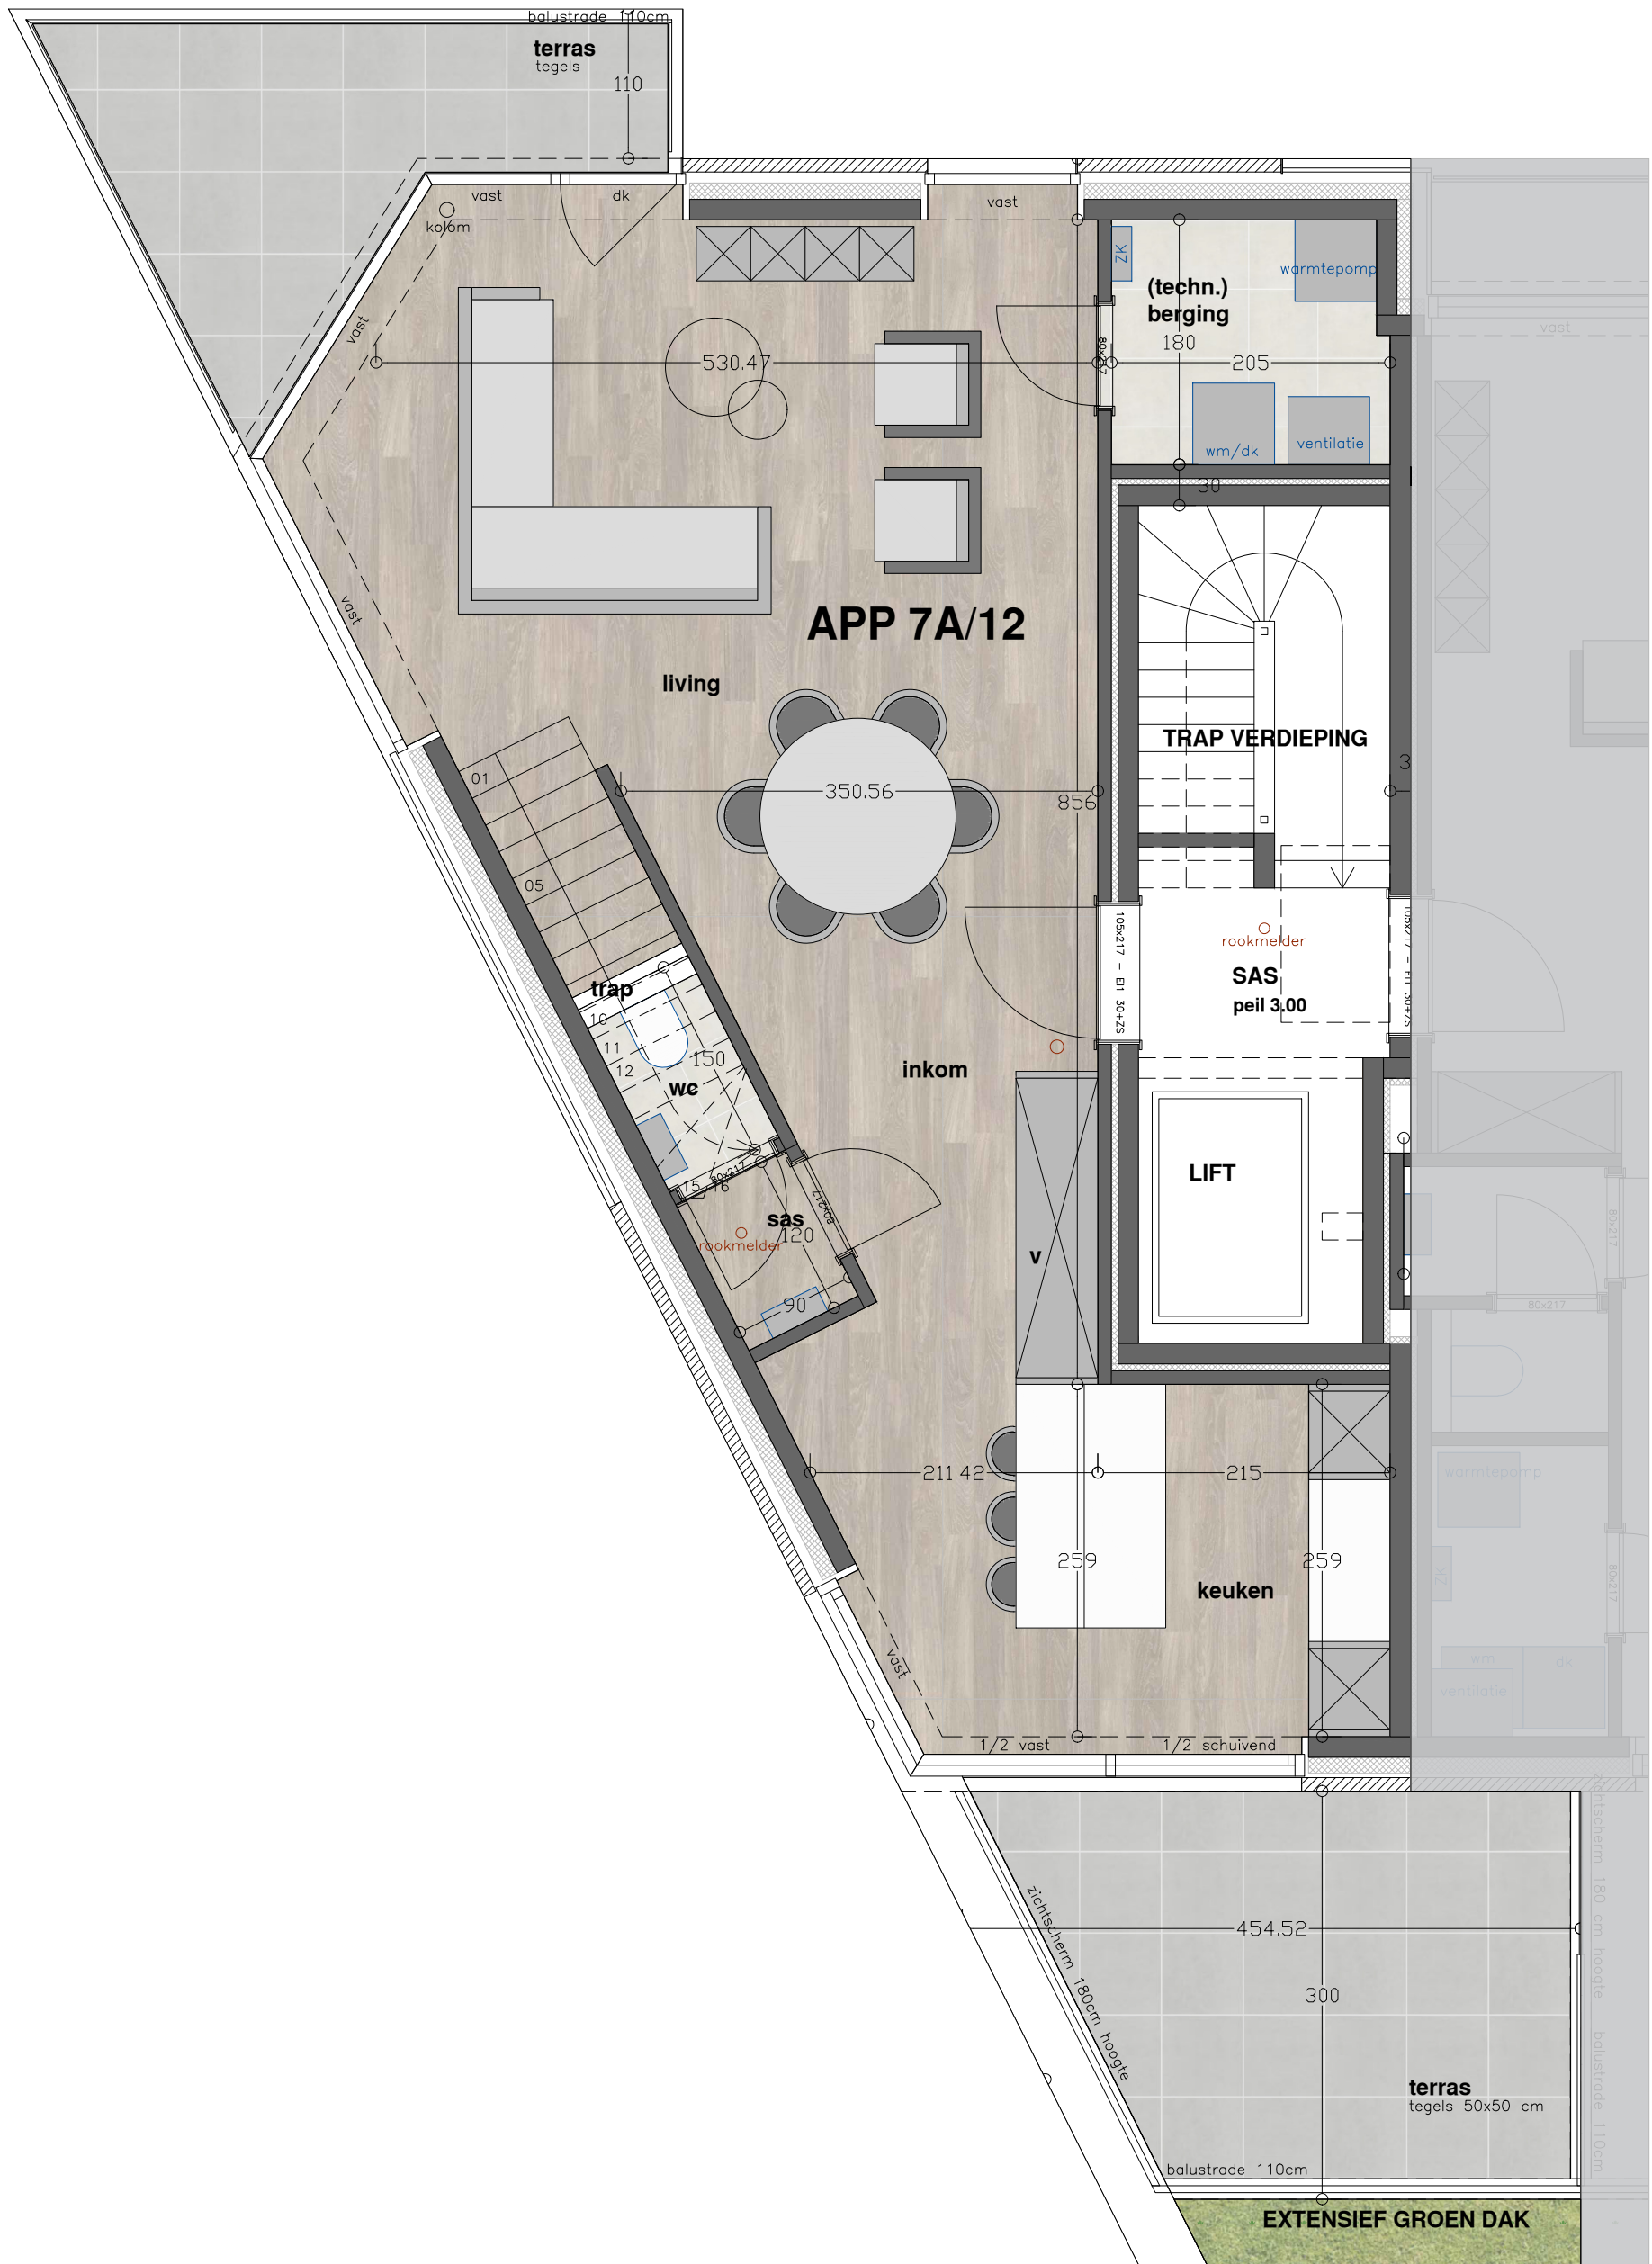

VERKOOPPLAN APP. 7A/12
PLAN 1/2 : gevels - benedenverdieping

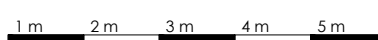

Residentie De Dune		Dossier : 22389 JAN Datum : 11/04/2025	www.architektenburo.be
KAD 1ste Afd Sectie D nr 568d Gasmeterstraat 7 8300 Knokke-Heist			
<small>De aangeduide afmetingen zijn indicatief, beperkte afwijkingen zijn mogelijk bij uitvoering. De weergegeven meubelen op de plannen hebben buiten een illustratieve waarde.</small>			<small>Architectenburo Wim Baekelandt bvba Dorpsstraat 311 8300 Knokke-Heist 031 346575119</small>

